

PLANTA - ADMINISTRAÇÃO

Escala 1:75

LEGENDA

- EXISTENTE
- A DEMOLIR
- A CONSTRUIR

MEMORIAL DESCRIPTIVO

EDIFICAÇÕES EXISTENTES:

- ADMINISTRAÇÃO

Pintura com tinta acrílica; trocar porta do banheiro; substituir telhas quebradas; manutenção da estrutura de madeira do telhado.

- BAIAS TIPO A

Pintura com tinta epóxi no piso cimentado; 1,20 m de pintura com tinta epóxi nas paredes, altura restante do pé-direito pintura com tinta acrílica; manutenção do telhado.

A CONSTRUIR

- ADMINISTRAÇÃO


Alvenaria; forro de gesso; esquadrias; pintura com tinta epóxi no piso cimentado; 1,20 m de pintura com tinta epóxi nas paredes, altura restante do pé-direito pintura com tinta acrílica; impermeabilização e revestimentos no piso e paredes do banheiro acessível.

- RAMPA DE ACESSO À RECEPÇÃO

Estrutura em concreto armado; piso cimentado; guarda-corpo e corrimão (NBR-9050).

- NOVO ALMOXARIFADO E DEPÓSITO DE RAÇÃO

Estrutura em concreto armado; alvenaria; esquadrias; telha metálica I = 10%; pintura com tinta epóxi no piso cimentado e pintura com tinta acrílica nas paredes.

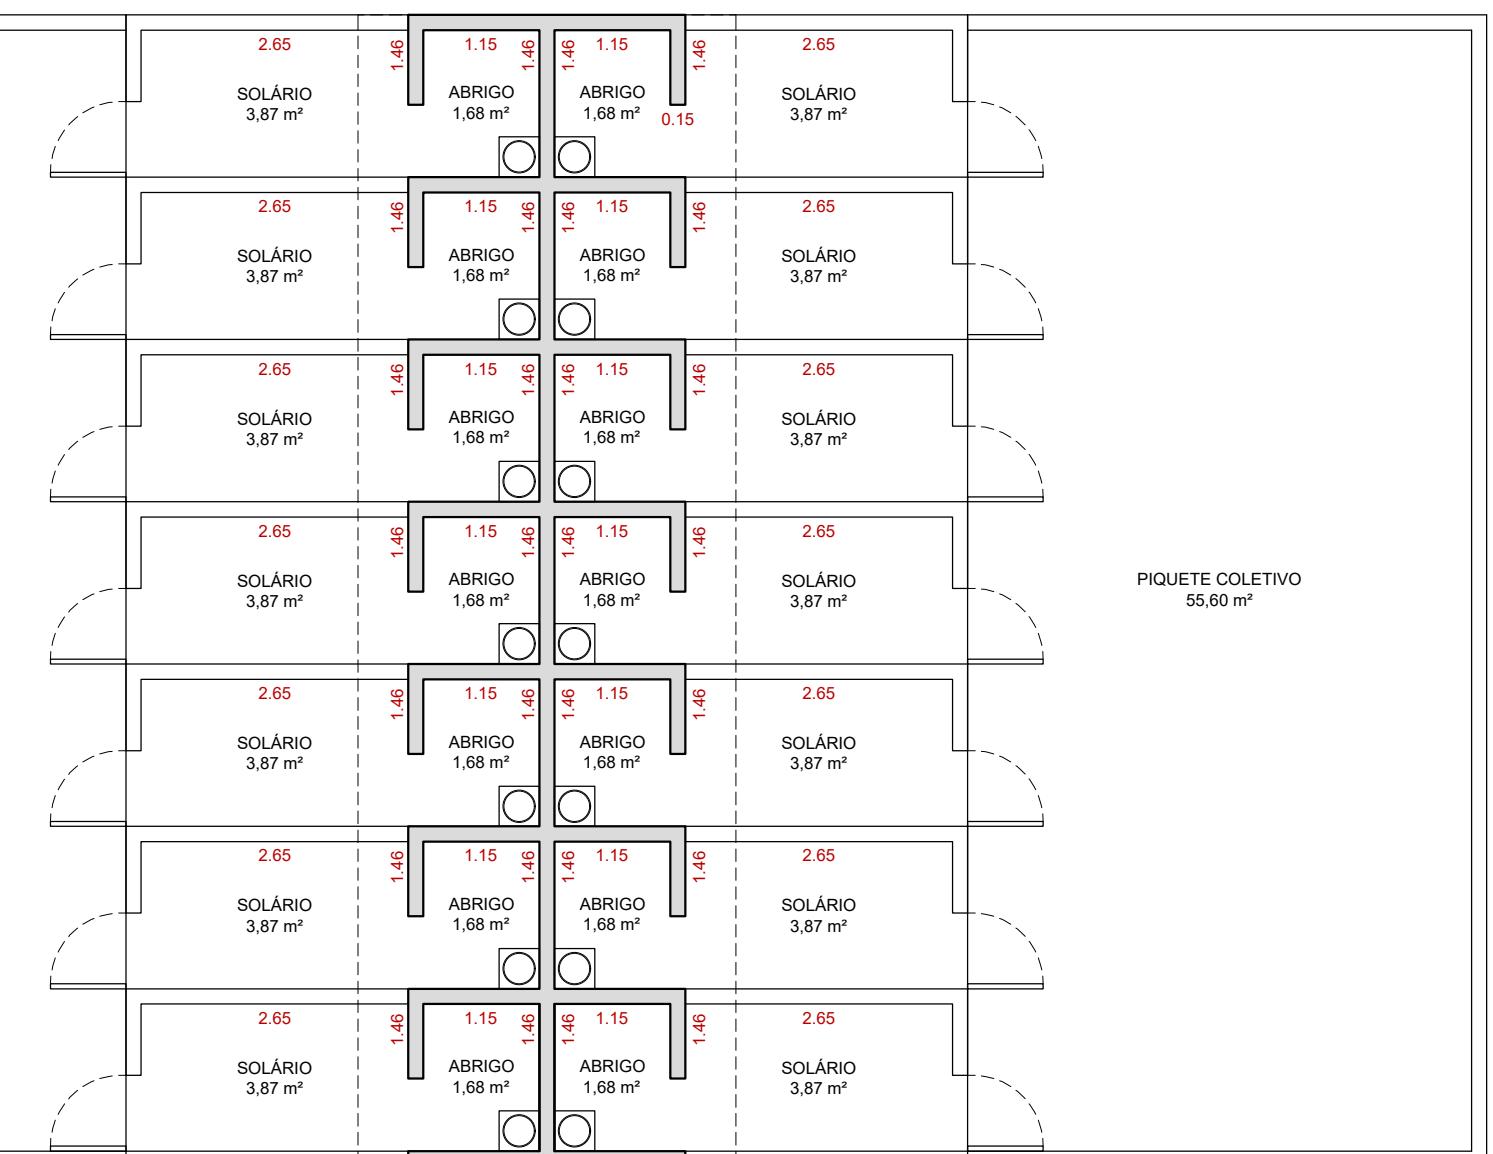


PROPRIETÁRIO: PREFEITURA DA ESTÂNCIA TURÍSTICA DE SALTO

LOCAL: Canil Municipal de Salto (-23.203173252177262, -47.2482215558764)

ASSUNTO: PROJETO DE AMPLIAÇÃO DO CANIL MUNICIPAL

ESCALA: 1:75 DATA: Setembro / 2025 FOLHA: 03/12

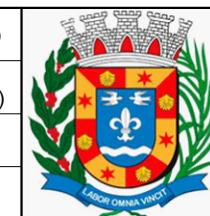

Prefeitura
da Estância Turística
de Salto