


**PLANTA - BAIA TIPO A**

Escala 1:50




**PLANTA - ALMOXARIFADO**

Escala 1:50

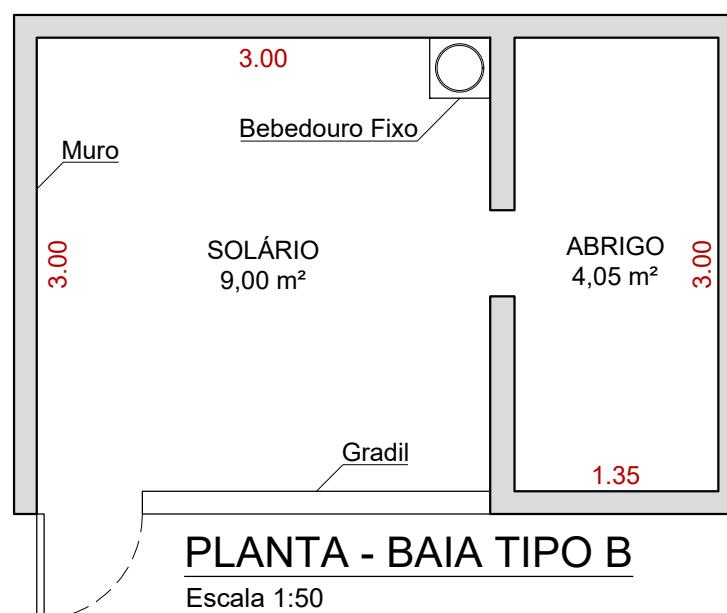

**PLANTA - BAIA TIPO B**

Escala 1:50

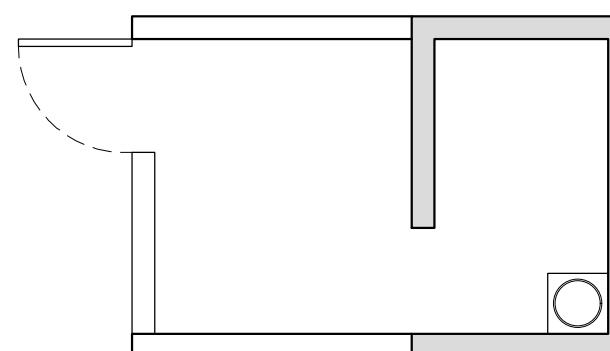

**PLANTA - BAIA TIPO C**

Escala 1:50

## MEMORIAL DESCRIPTIVO

### EDIFICAÇÕES EXISTENTES:

- **BAIAS TIPO A**  
Pintura com tinta epóxi no piso cimentado; 1,20 m de pintura com tinta epóxi nas paredes, altura restante do pé-direito pintura com tinta acrílica; manutenção do telhado.
- **BAIAS TIPO B**  
Remover azulejos; regularizar reboco; pintura com tinta epóxi no piso cimentado; 1,20 m de pintura com tinta epóxi nas paredes, altura restante do pé-direito pintura com tinta acrílica; manutenção do telhado.
- **BAIAS TIPO C**  
Remover azulejos; regularizar reboco; pintura com tinta epóxi no piso cimentado; 1,20 m de pintura com tinta epóxi nas paredes, altura restante do pé-direito pintura com tinta acrílica; manutenção do telhado.
- **ALMOXARIFADO**  
Fechar vãos entre a alvenaria e a telha de fibrocimento; manutenção do telhado; tratar trinca existente; trocar porta de madeira existente por porta de alumínio; pintura com tinta acrílica.
- **BANHEIROS DE FUNCIONÁRIOS**  
Pintura com tinta epóxi no piso; 1,20 m de pintura com tinta epóxi nas paredes, altura restante do pé-direito pintura com tinta acrílica; manutenção do telhado.

PROPRIETÁRIO: PREFEITURA DA ESTÂNCIA TURÍSTICA DE SALTO

LOCAL:  
Canil Municipal de Salto (-23.203173252177262, -47.24822155585764)

ASSUNTO: BAIAS EXISTENTES A REFORMAR

ESCALA: 1:50 DATA: Setembro / 2025 FOLHA: 05/12



**Prefeitura  
da Estância Turística  
de Salto**