



PLANTA - BAIA P/ UM CÃO DE MÉDIO PORTE

Escala 1:50

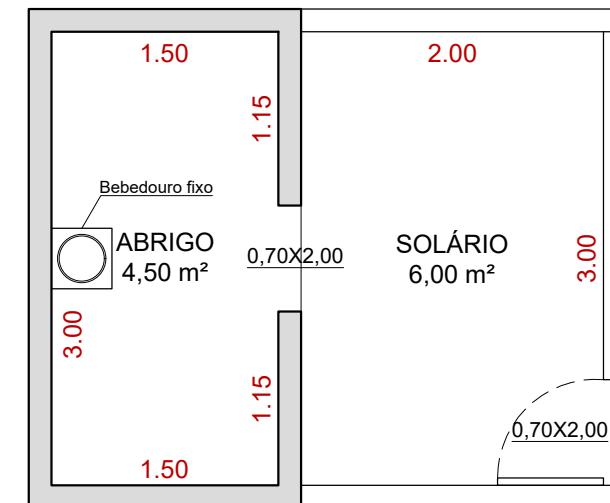


PLANTA - BAIA P/ DOIS CÃES DE MÉDIO PORTE

Escala 1:50

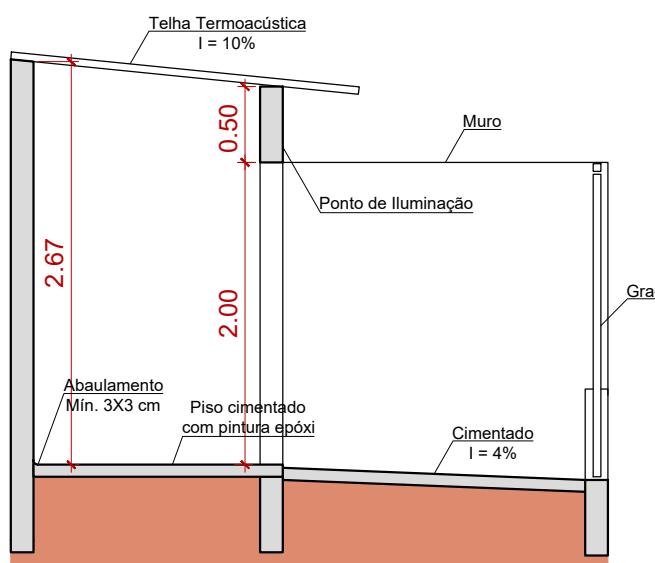


CORTE A - A

Escala 1:50

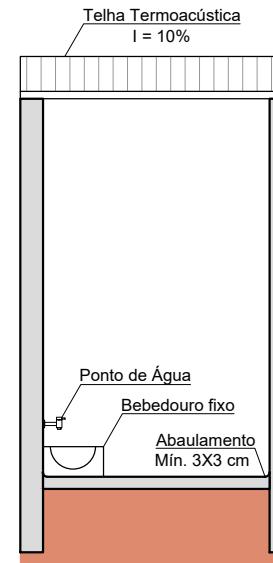

CORTE B - B

Escala 1:50

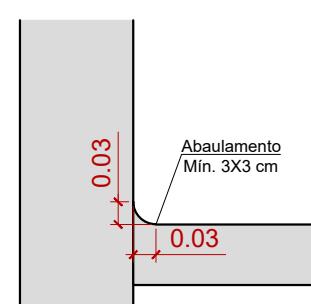

DETALHE DO ABAULAMENTO

Escala 1:10

#### INFORMAÇÕES TÉCNICAS PARA CONSTRUÇÃO DE CANIS

##### Dimensionamento mínimo para Abrigos

**Cães de Médio Porte:** abrigo de 1,50 m X 1,50 m, ou seja, Área = 2,25 m<sup>2</sup>. E o Solário deverá ter 3,00 m<sup>2</sup>, ou seja, 1,50 m X 2,00 m.

**Cães de Grande Porte:** abrigo de 2,00 m X 2,00 m, ou seja, Área = 4,00 m<sup>2</sup>. E o Solário deverá ter 6,00 m<sup>2</sup>, ou seja, 2,00 m X 3,00 m.

- Altura mínima do Abrigo = 2,50 m.
- Um ponto de água potável para instalação de bebedouro fixo.
- Um ponto de iluminação acima da porta entre o abrigo e o solário.

Referência: Conselho Regional de Medicina Veterinária

PROPRIETÁRIO: PREFEITURA DA ESTÂNCIA TURÍSTICA DE SALTO

LOCAL: Canil Municipal de Salto (-23.203173252177262, -47.2482215558764)

ASSUNTO: PROJETO DE BAIA PARA CÃES DE MÉDIO PORTE

ESCALA: 1:50 DATA: Setembro / 2025 FOLHA: 06/12



**Prefeitura**  
da Estância Turística  
**de Salto**