




PLANTA - BAIAS P/ UM CÃO DE GRANDE PORTE
Escala 1:50

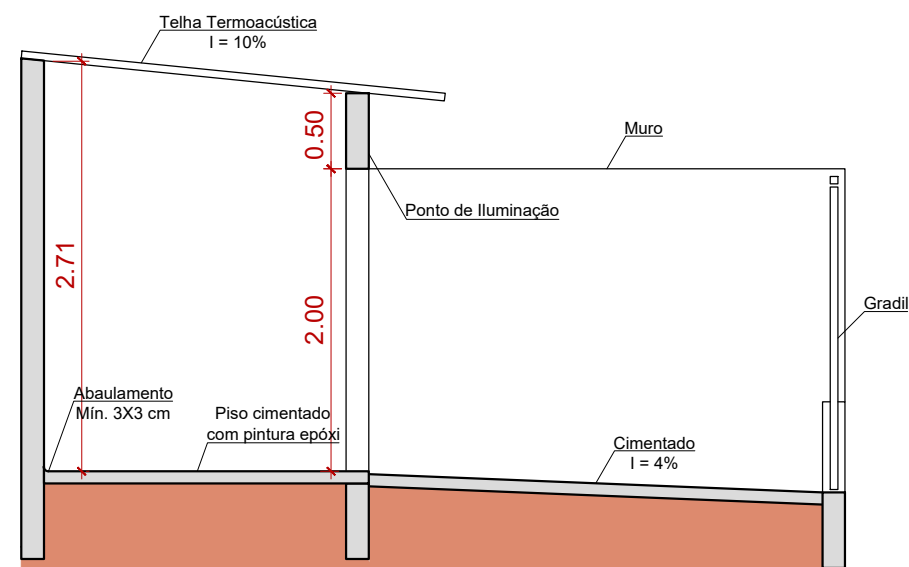


CORTE A - A
Escala 1:50

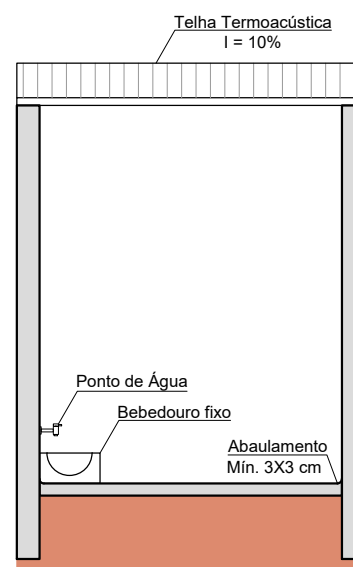

CORTE B - B
Escala 1:50

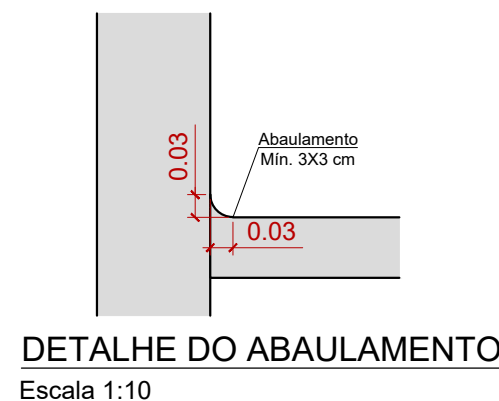

DETALHE DO ABAULAMENTO
Escala 1:10

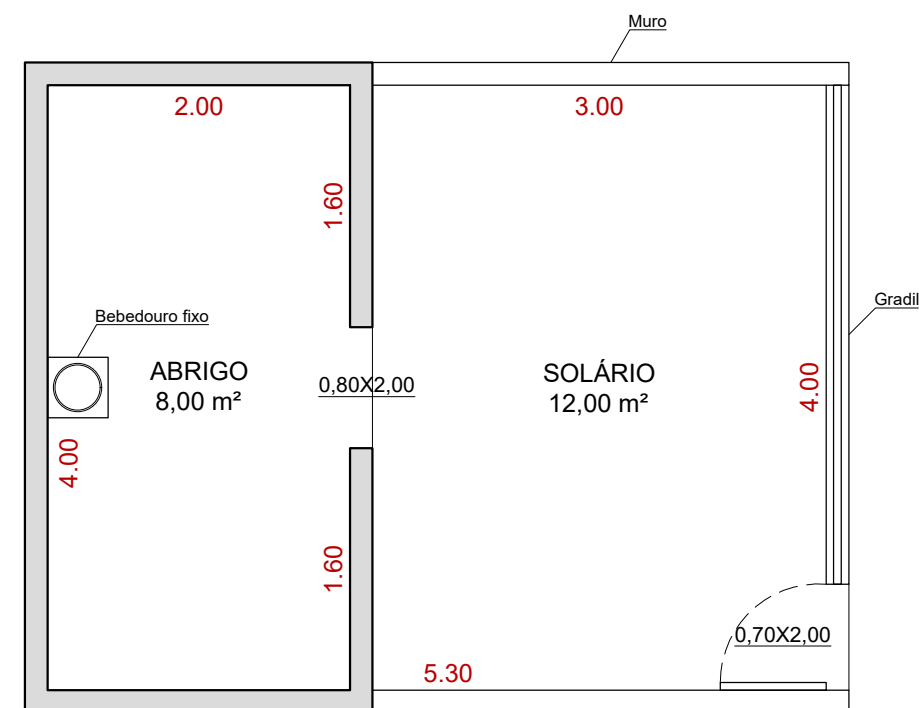

PLANTA - BAIAS P/ DOIS CÃES DE GRANDE PORTE
Escala 1:50

INFORMAÇÕES TÉCNICAS PARA CONSTRUÇÃO DE CANIS

Dimensionamento mínimo para Abrigos


Cães de Médio Porte: abrigo de 1,50 m X 1,50 m, ou seja, Área = 2,25 m². E o Solário deverá ter 3,00 m², ou seja, 1,50 m X 2,00 m.

Cães de Grande Porte: abrigo de 2,00 m X 2,00 m, ou seja, Área = 4,00 m². E o Solário deverá ter 6,00 m², ou seja, 2,00 m X 3,00 m.

- Altura mínima do Abrigo = 2,50 m.
- Um ponto de água potável para instalação de bebedouro fixo.
- Um ponto de iluminação acima da porta entre o abrigo e o solário.

Referência: Conselho Regional de Medicina Veterinária

PROPRIETÁRIO:	PREFEITURA DA ESTÂNCIA TURÍSTICA DE SALTO		
LOCAL:	Canil Municipal de Salto (-23.203173252177262, -47.24822155585764)		
ASSUNTO:	PROJETO DE BAIAS PARA CÃES DE GRANDE PORTE		
ESCALA:	1:50	DATA:	Setembro / 2025
FOLHA:	08/12		

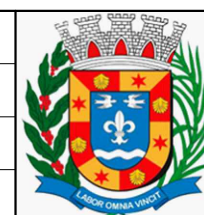

Prefeitura
da Estância Turística
de Salto