


CORTE A - A

Escala 1:50

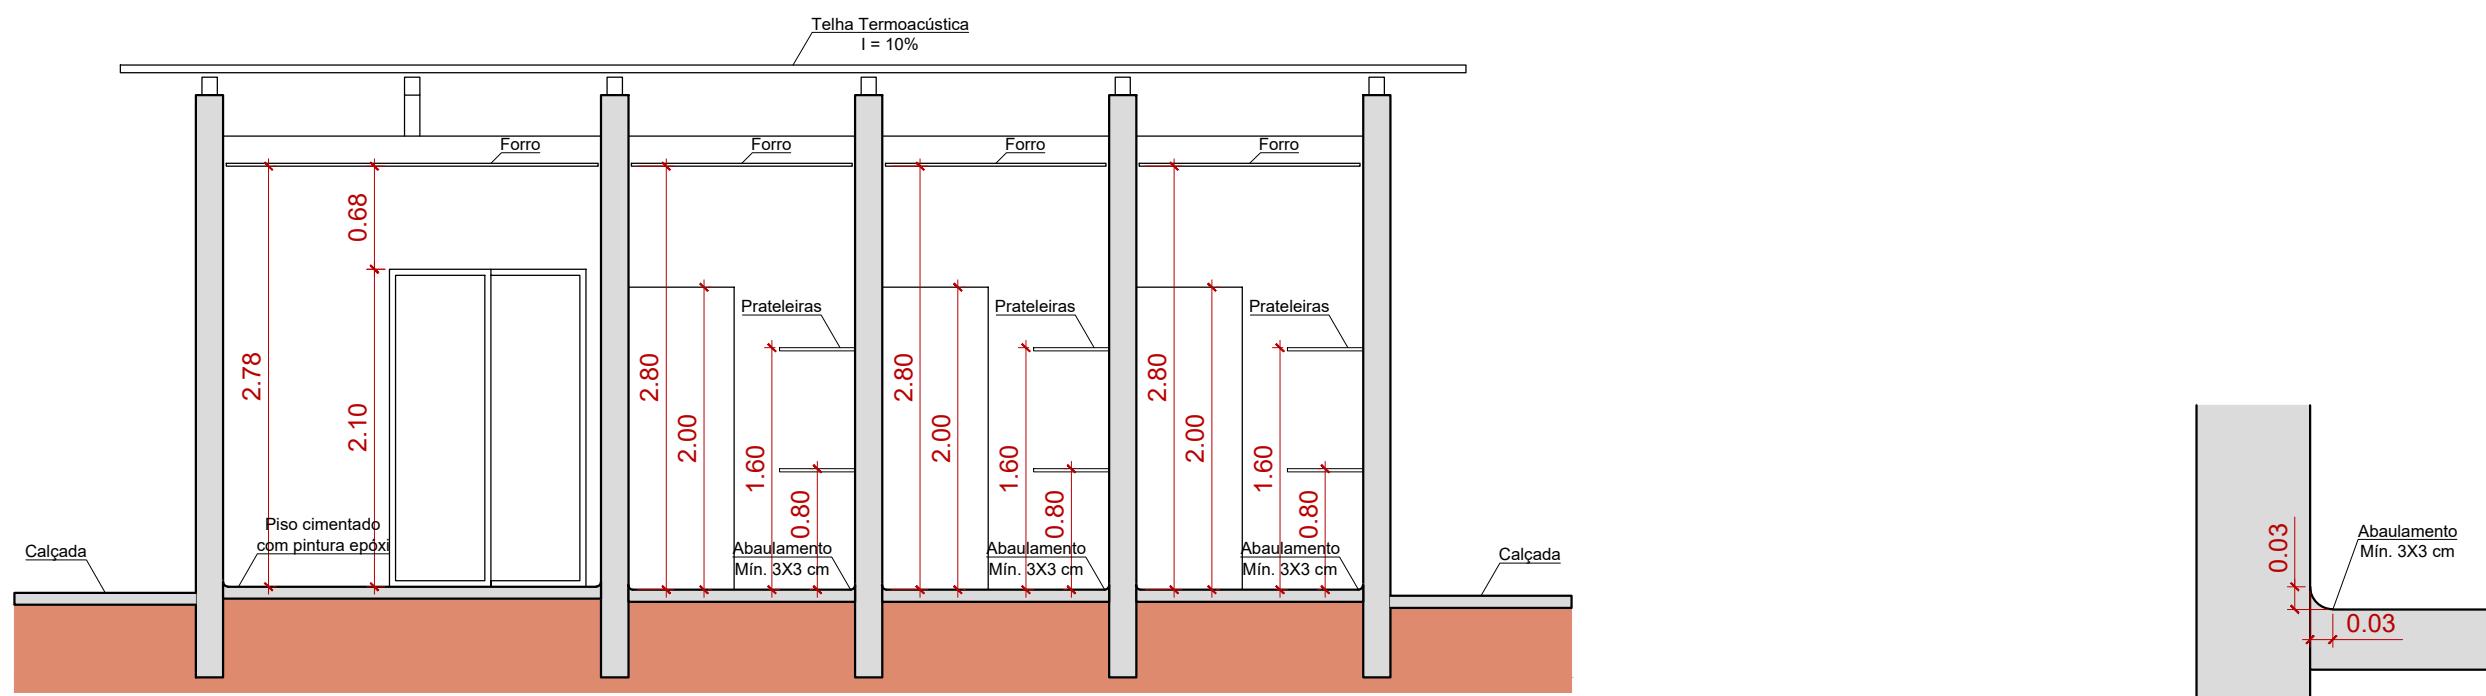

CORTE B - B

Escala 1:50

DETALHE DO ABAULAMENTO

Escala 1:10

PROPRIETÁRIO: PREFEITURA DA ESTÂNCIA TURÍSTICA DE SALTO

LOCAL: Canil Municipal de Salto (-23.203173252177262, -47.2482215558764)

ASSUNTO: PROJETO DE CONSTRUÇÃO DO GATIL MUNICIPAL

ESCALA: 1:50 DATA: Setembro / 2025 FOLHA: 11/12



Prefeitura
da Estância Turística
de Salto