

**PLANTA - ADMINISTRAÇÃO A CONSTRUIR**

Escala 1:50


**INFORMAÇÕES TÉCNICAS PARA CONSTRUÇÃO DE CANIS**

**Dimensionamento Mínimo para Estábulos**

**Dimensões mínimas para Baia:** 3,00 m X 4,00 m, ou seja, Área = 12,00 m<sup>2</sup>.


**Dimensões ideais para Baia:** 4,00 m X 4,00 m, ou seja, Área = 16,00 m<sup>2</sup>.

- Medidas mínimas da Porta-Baia: 1,40 m de altura por 2,40 m de altura.
- A Porta-Baia é dividida ao meio, a parte inferior pode ser fechada enquanto a parte superior permanece aberta mantendo a iluminação e ventilação natural.
- Um ponto de água potável para instalação de bebedouro com capacidade de 50 Litros.
- O comedouro deve ter 20 cm de profundidade e deve estar a 40 cm do chão, totalizando, no máximo, 60 cm de altura. Capacidade de 50 Litros.

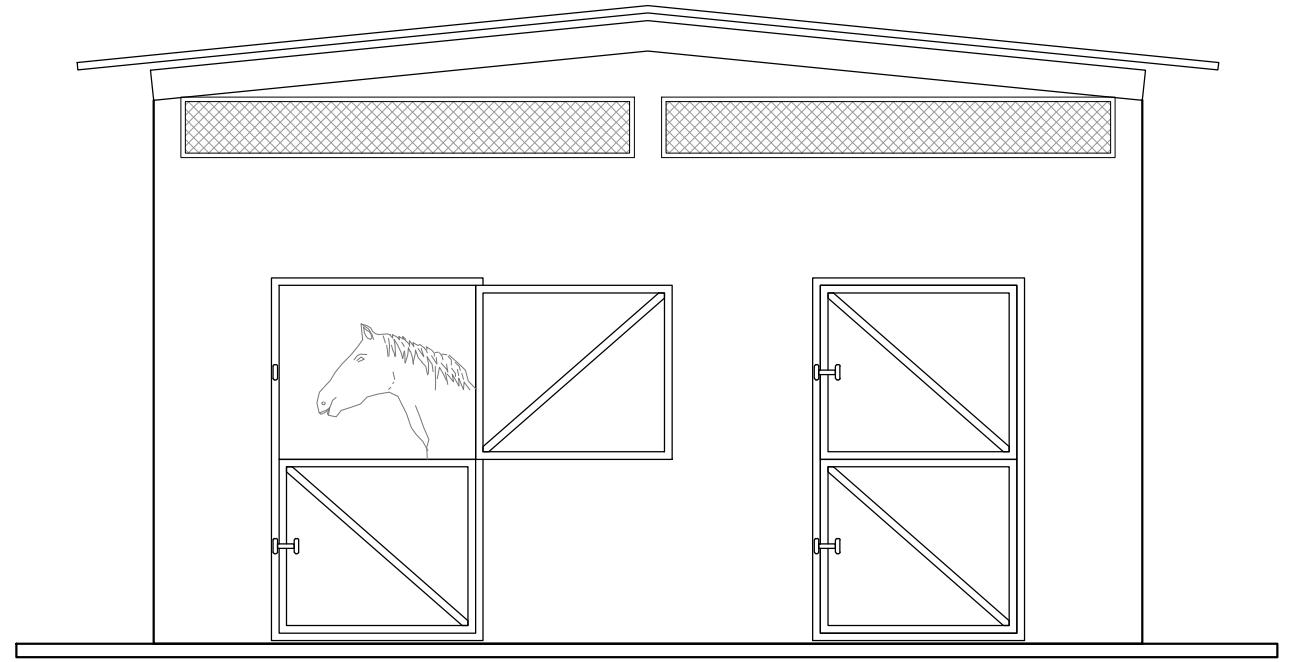


**FACHADA**

Escala 1:50

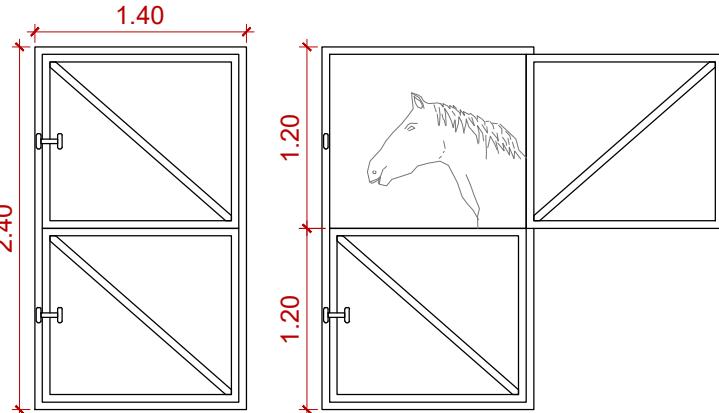

**DETALHAMENTO PORTA-BAIA**

Escala 1:50

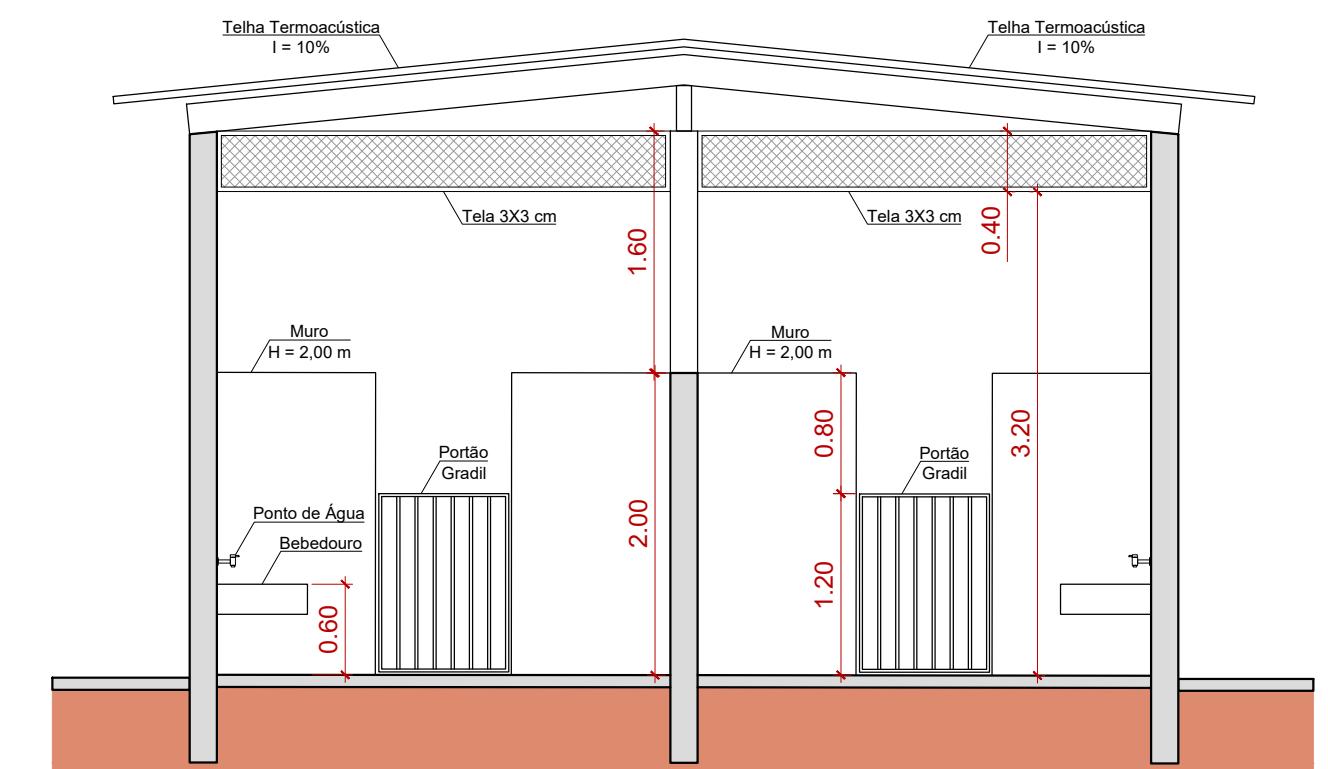

**CORTE A - A**

Escala 1:50

|               |                                                                   |
|---------------|-------------------------------------------------------------------|
| PROPRIETÁRIO: | PREFEITURA DA ESTÂNCIA TURÍSTICA DE SALTO                         |
| LOCAL:        | Canil Municipal de Salto (-23.203173252177262, -47.2482215558764) |
| ASSUNTO:      | PROJETO PARA CONSTRUÇÃO DO ESTÁBULO                               |
| ESCALA:       | 1:50                                                              |

